


ZONA TRANSFERIDA A LA C.A.V. (PUERTOS)
R.D. 14-05-1982
E.A.E.RI TRANSFERITUTAKO EREMUA (PORTUAK)
1982-05-14 E.D.

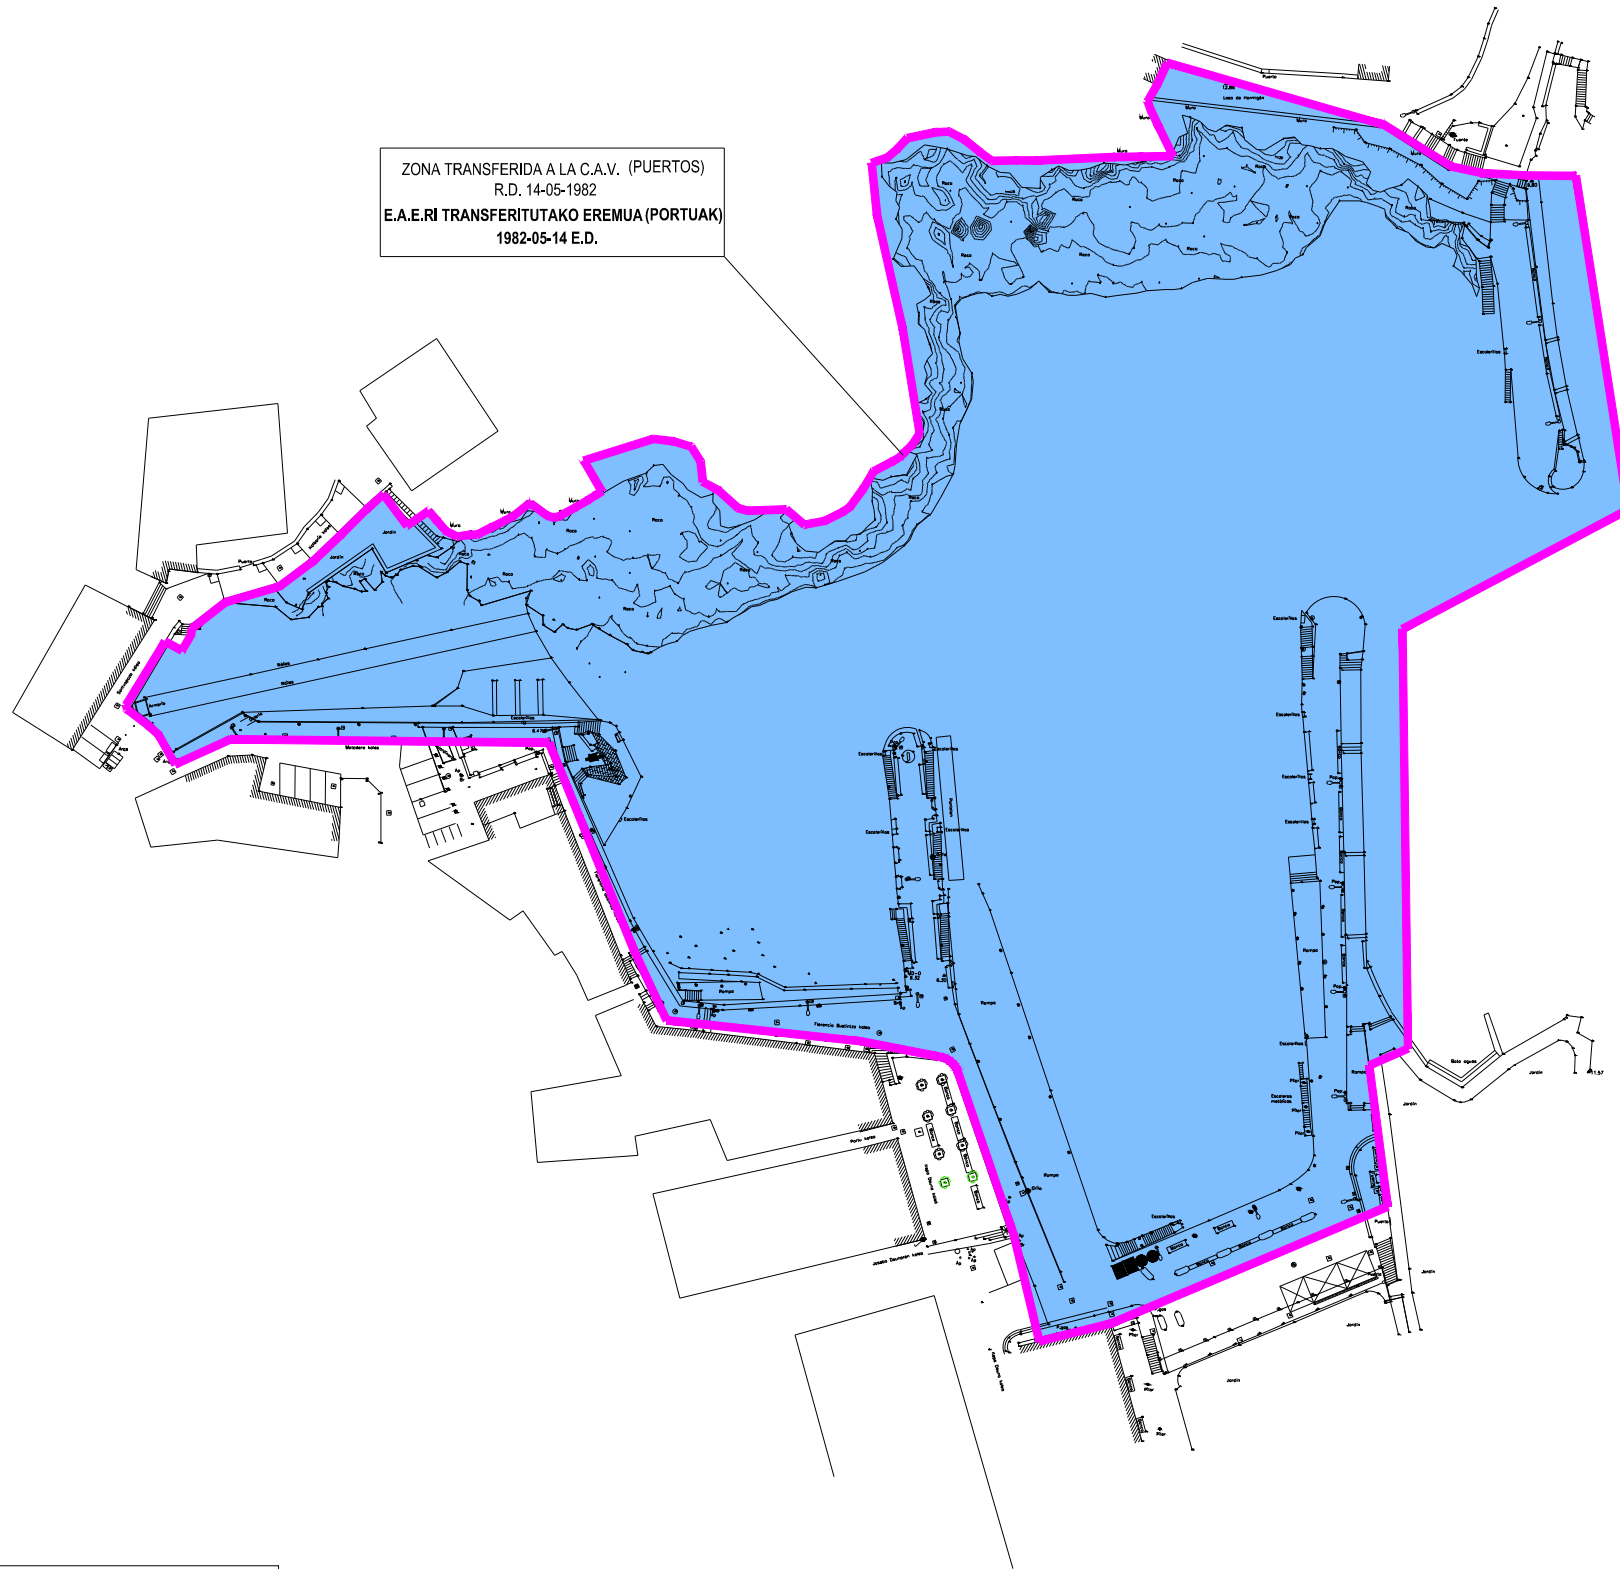

— LIMITE PORTUARIO DEL GOBIERNO VASCO
EUSKO JAURLARITZAREN PORTU-MUGA

■ ZONA TRANSFERIDA A LA CAV (PUERTOS)
EAE-RI TRANSFERITUTAKO EREMUA (PORTUAK)
RD 14-05-1982 / 1982-05-14 ED

A	EDICION INICIAL	Abril 2015	J.M.G.M.	S.R.
REV.	CLASE DE MODIFICACION	FECHA	NOMBRE	COMP.
BERRIKUSPENAK / REVISIONES				

ERREFERENTZIA REFERENTIA L-DPP-15-014-A


EUSKO JAURLARITZA
INGURUMEN ETA LURRALDE POLITIKA SAILA
Gorria Azpiegituren Zuzendaritza



GOBIERNO VASCO
DEPARTAMENTO DE MEDIO AMBIENTE Y POLITICA TERRITORIAL
Dirección de Infraestructuras del Transporte

DIRECCION DE INFRAESTRUCTURAS DEL TRANSPORTE
GARRAIO AZPIGITUREN ZUZENDARITZA
BIZKAIKO PORTUEN LURRALDE ZERBITZUKO ARDURADUNA
RESPONSABLE SERVICIO TERRITORIAL DE PUERTOS BIZKAIA

ESKALA ORIGINALA
ESCALA ORIGINAL
(DIN-A3)
1:1000

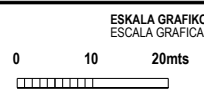

PROIEKTUAREN IZENBROIEKTUAREN IZENBURUA
TITULO DEL PROYECTO
PORTUKO JABARI PUBLIKOAK
DOMINIO PUBLICO PORTUARIO

PLANOAREN IZENBURUA PLANOAREN IZENBURUA
TITULO DEL PLANO
TRANFERENTZIA ETA ATXIKIPENEN MUGEN PLANOAK/
PLANO DE LINEAS DE TRANFERENCIA Y ADSCRIPCIONES

PORTUA/PUERTO
MUNDAKA

PLANO-ZK / N. PLANO
12

ORRIA / HOJA
1 DE 1