



PLANTA DEL PUERTO
ESCALA 1/1.000

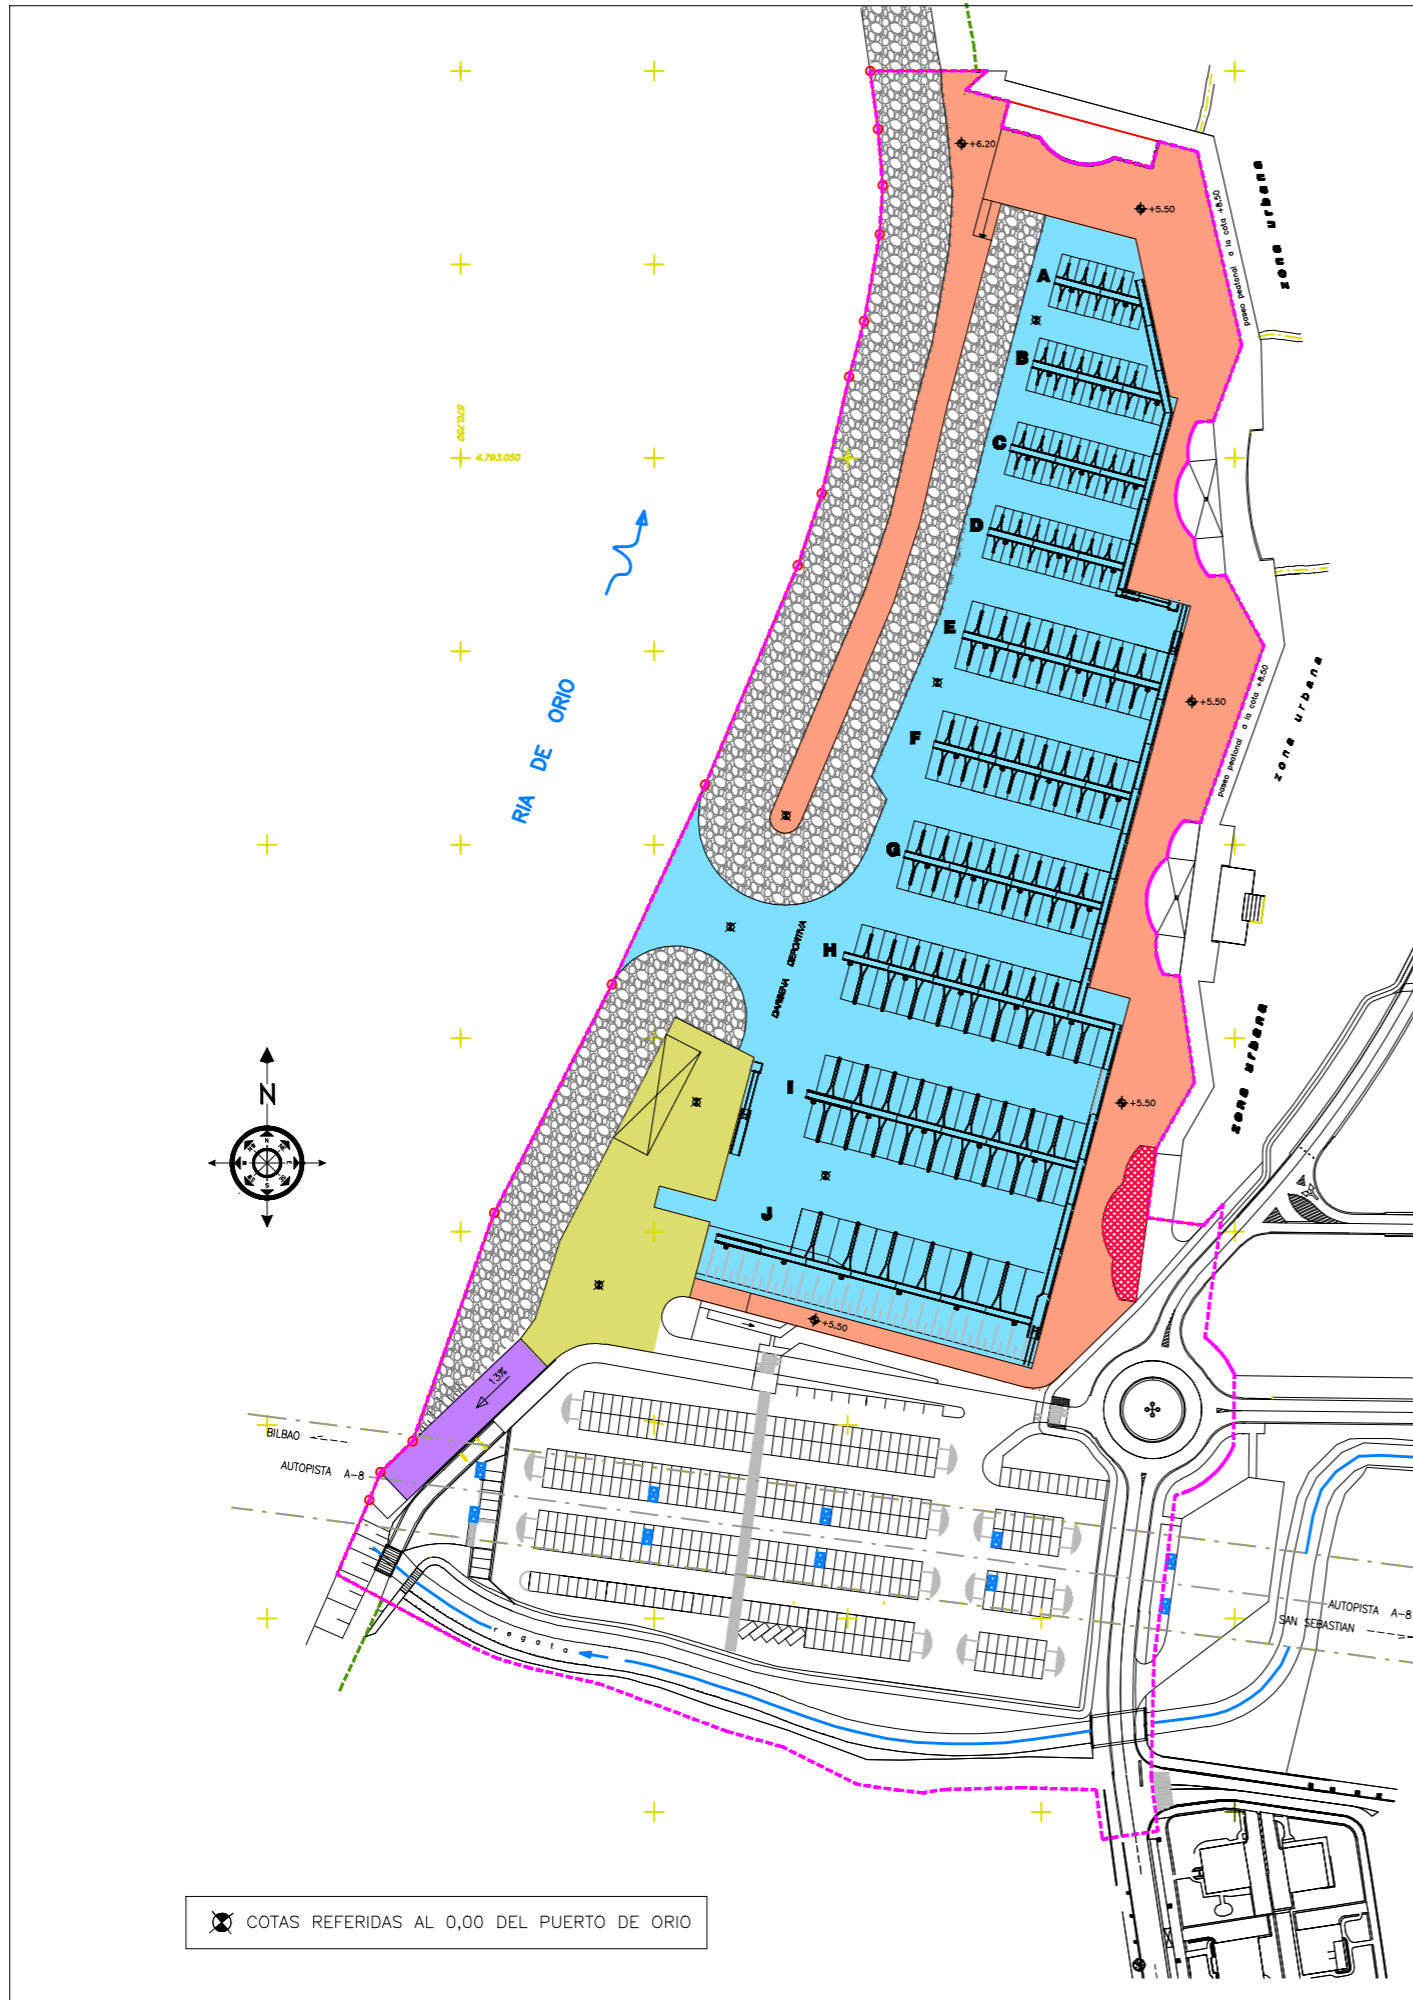

⊗ COTAS REFERIDAS AL 0,00 DEL PUERTO DE ORRIO

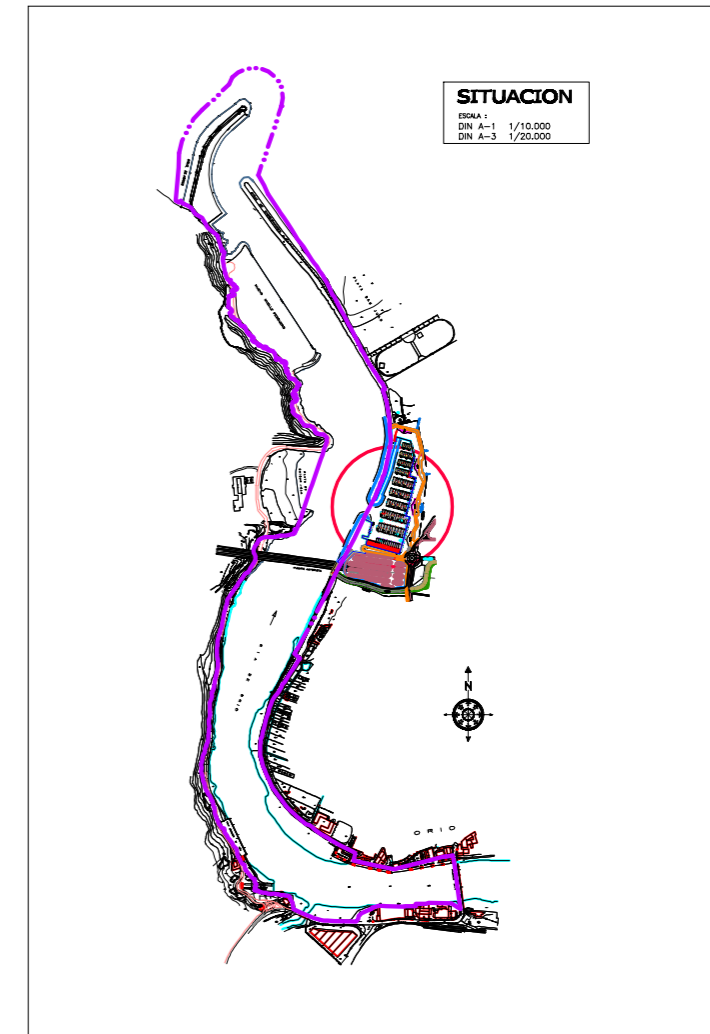

Areas y sombreados

	AREA DEL PUERTO DEPORTIVO
	MUELLES Y ZONAS PEATONALES
	LAMINA DE AGUA
	ZONA TECNICA @p. = 2.554,00 m2
	CAPTANIA MARITIMA
	RAMPA DE VARADA
	TALUDES ESCOLLERAS

ORIO
ESCALA :
DIN A-1 1/1.000
DIN A-3 1/2.000